



**UCHWAŁA NR XV/117/2025
RADY MIEJSKIEJ W BARLINKU**

z dnia 27 marca 2025 r.

w sprawie wyrażenia zgody na sprzedaż części nieruchomości gruntowej położonej w Barlinku przy ul. Gorzowskiej, stanowiącej własność Gminy Barlinek

Na podstawie art. 18 ust. 2 pkt 9 lit.a ustawy z dnia 8 marca 1990 roku o samorządzie gminnym (Dz.U. z 2024 r. poz. 1465 ze zm.) oraz art. 13 ust. 1 ustawy z dnia 21 sierpnia 1997 roku o gospodarce nieruchomościami (Dz.U. z 2024 r. poz. 1145 ze zm.) **uchwala się, co następuje:**

§ 1. 1. Wyraża się zgodę na sprzedaż części nieruchomości gruntowej oznaczonej w ewidencji gruntów jako działka o nr 246/38 o pow. 2.4084 ha położona w obrębie 2 Barlinek.

2. Części działki będące przedmiotem sprzedaży zostały oznaczone na załączniku graficznym, stanowiącym integralną część uchwały.

§ 2. Uchwała wchodzi w życie z dniem podjęcia.

**PRZEWODNICZĄCY
Rady Miejskiej**

Cezary Michalak
Cezary Michalak

Województwo: zachodniopomorskie
Powiat: myśliborski
Jednostka ewidencyjna: Barlinek - miasto
Obręb ewidencyjny: 321001_4.0002, BARLINEK 2
Skala 1:500
arkusz mapy 5.190.22.14.2.2

Identyfikator zgłoszenia: GKN.6640.1746.2024

MAPA Z WSTĘPNYM PROJEKTEM PODZIAŁU NIERUCHOMOŚCI - działka nr 246/38

Działka nr 246/38 - powierzchnia 2.4084 ha
KW SZ1M/00026545/7
Właściciel – Gmina Barlinek


W wyniku podziału powstaną działki:

246/39 - pow. 0.0045 ha

246/40 - pow. 0.0045 ha

246/41 - pow. 2.3994 ha

Celem podziału jest wydzielenie działek nr 246/39 i 246/40
przeznaczonych na powiększenie sąsiednich nieruchomości.

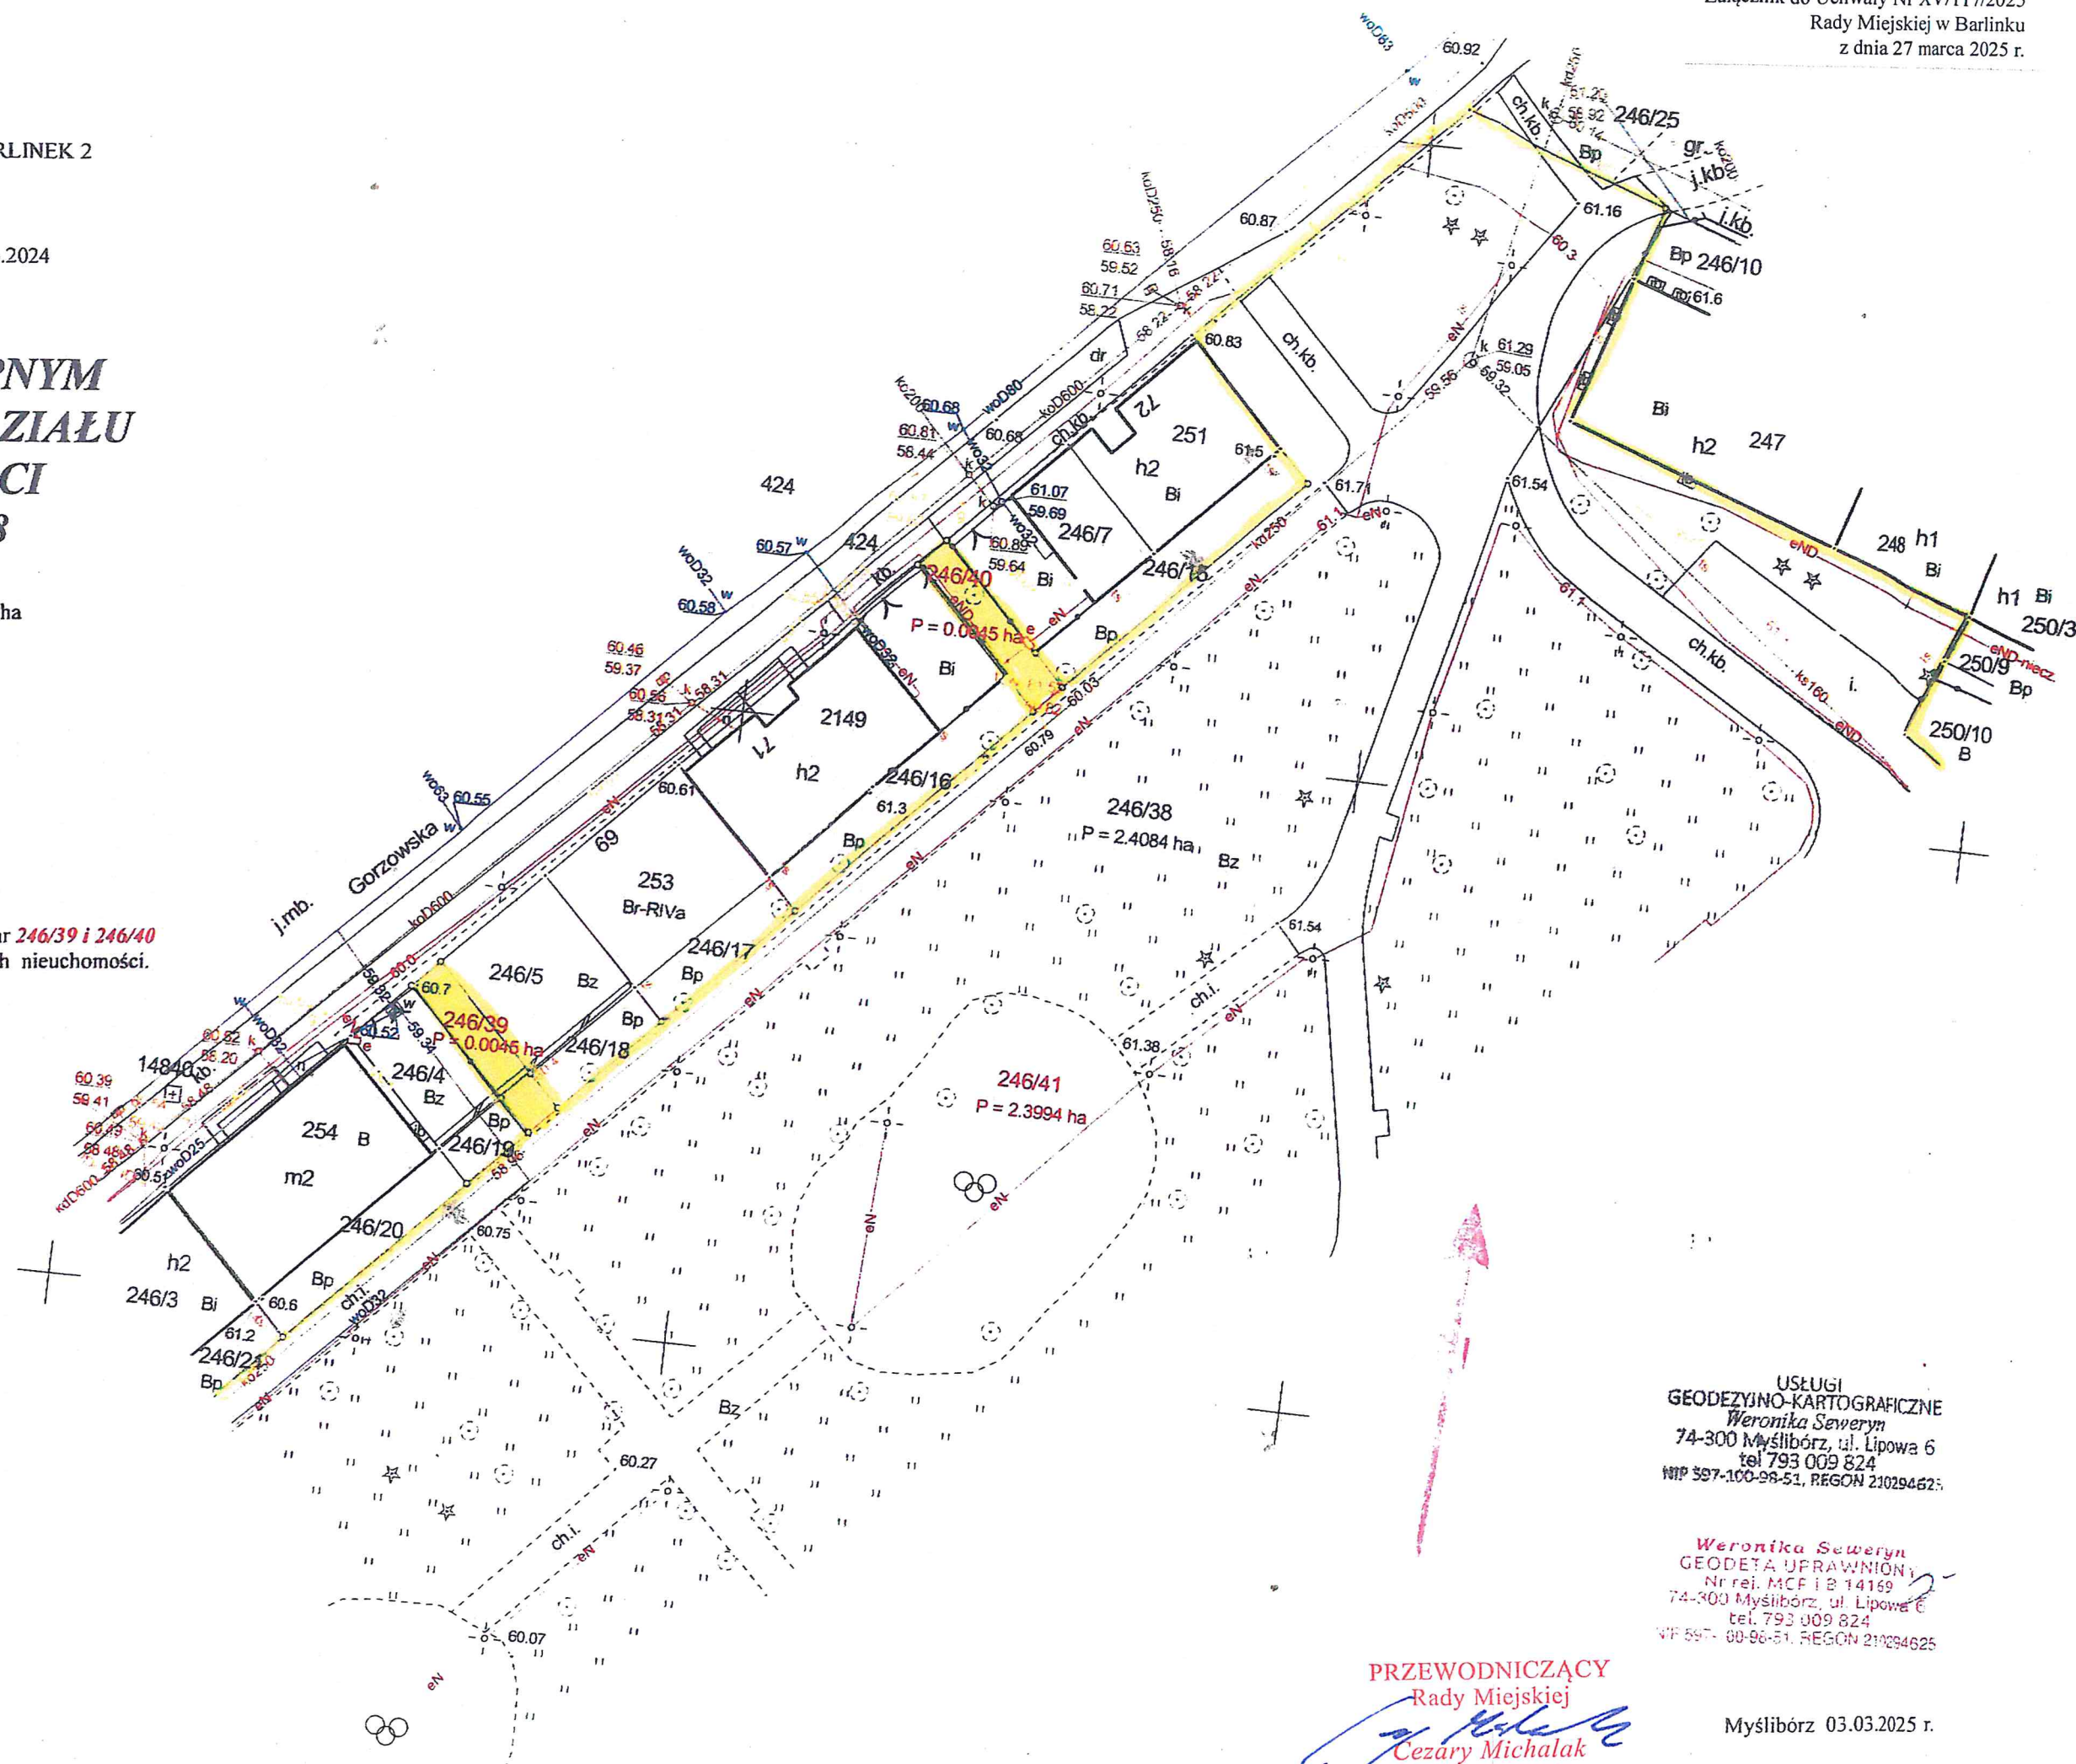

USŁUGI
GEODEZYJNO-KARTOGRAFICZNE
Weronika Seweryn
74-300 Myślibórz, ul. Lipowa 6
tel. 793 009 824
NIP 597-100-98-51, REGON 210294625

Weronika Seweryn
GEODETA UPRAWNIIONY
Nr rei. MCF i B 14169
74-300 Myślibórz, ul. Lipowa 6
tel. 793 009 824
NIP 597-100-98-51, REGON 210294625

PRZEWODNICZĄCY
Rady Miejskiej
Cezary Michalak

Myślibórz 03.03.2025 r.