



**UCHWAŁA NR XX/148/2025
RADY MIEJSKIEJ W BARLINKU**

z dnia 28 sierpnia 2025 r.

**w sprawie wyrażenia zgody na sprzedaż części nieruchomości gruntowej położonej w Moczydle,
stanowiącej własność Gminy Barlinek**

Na podstawie art. 18 ust. 2 pkt 9 lit. a ustawy z dnia 8 marca 1990 roku o samorządzie gminnym (Dz.U. z 2024 r. poz. 1465 ze zm.) oraz art. 13 ust. 1 ustawy z dnia 21 sierpnia 1997 roku o gospodarce nieruchomościami (Dz.U. z 2024 r. poz. 1145 ze zm.) **uchwała się, co następuje:**

§ 1. 1. Wyraża się zgodę na sprzedaż części nieruchomości gruntowej oznaczonej w ewidencji gruntów jako działka o nr 140 o pow. 0.0400 ha położona w obrębie Moczydło gm. Barlinek.

2. Część działki będąca przedmiotem sprzedaży została oznaczona na załączniku graficznym, stanowiącym integralną część uchwały.

§ 2. Uchwała wchodzi w życie z dniem podjęcia.

**PRZEWODNICZĄCY
Rady Miejskiej**

Cezary Michalak
Cezary Michalak

MAPA Z WSTĘPNYM PROJEKTEM PODZIAŁU NIERUCHOMOŚCI – działka nr 140

Województwo: zachodniopomorskie

Powiat: myśliborski

Jednostka ewidencyjna: Barlinek – obszar wiejski

Obręb ewidencyjny: 321001_5.0019, MOCZYDŁO

Skala 1:500

arkusz mapy 5.189.23.23.1.3 i 5.189.23.23.3.1

Identyfikator zgłoszenia: GKN.6640.1752.2024

Działka nr 140 - powierzchnia 0.0449 ha KW SZ1M/00041584/3

Właściciel – Gmina Barlinek

W wyniku podziału powstaną działki:

140/1 - pow. 0.0240 ha

140/2 - pow. 0.0209 ha

Załącznik do Uchwały Nr XX/148/2025


Rady Miejskiej w Barlinku

z dnia 28 sierpnia 2025 r.

Celem podziału jest wydzielenie działki nr 140/1 przeznaczonej na poprawę warunków zagospodarowania sąsiednich nieruchomości, tj. działki nr 569 lub 101/1

Dostęp nowo wydzielanej działki nr 140/1 bezpośredni do drogi publicznej - działka nr 134

Nowo wydzielana działka nr 140/2 posiada bezpośredni dostęp do drogi publicznej - działka nr 131

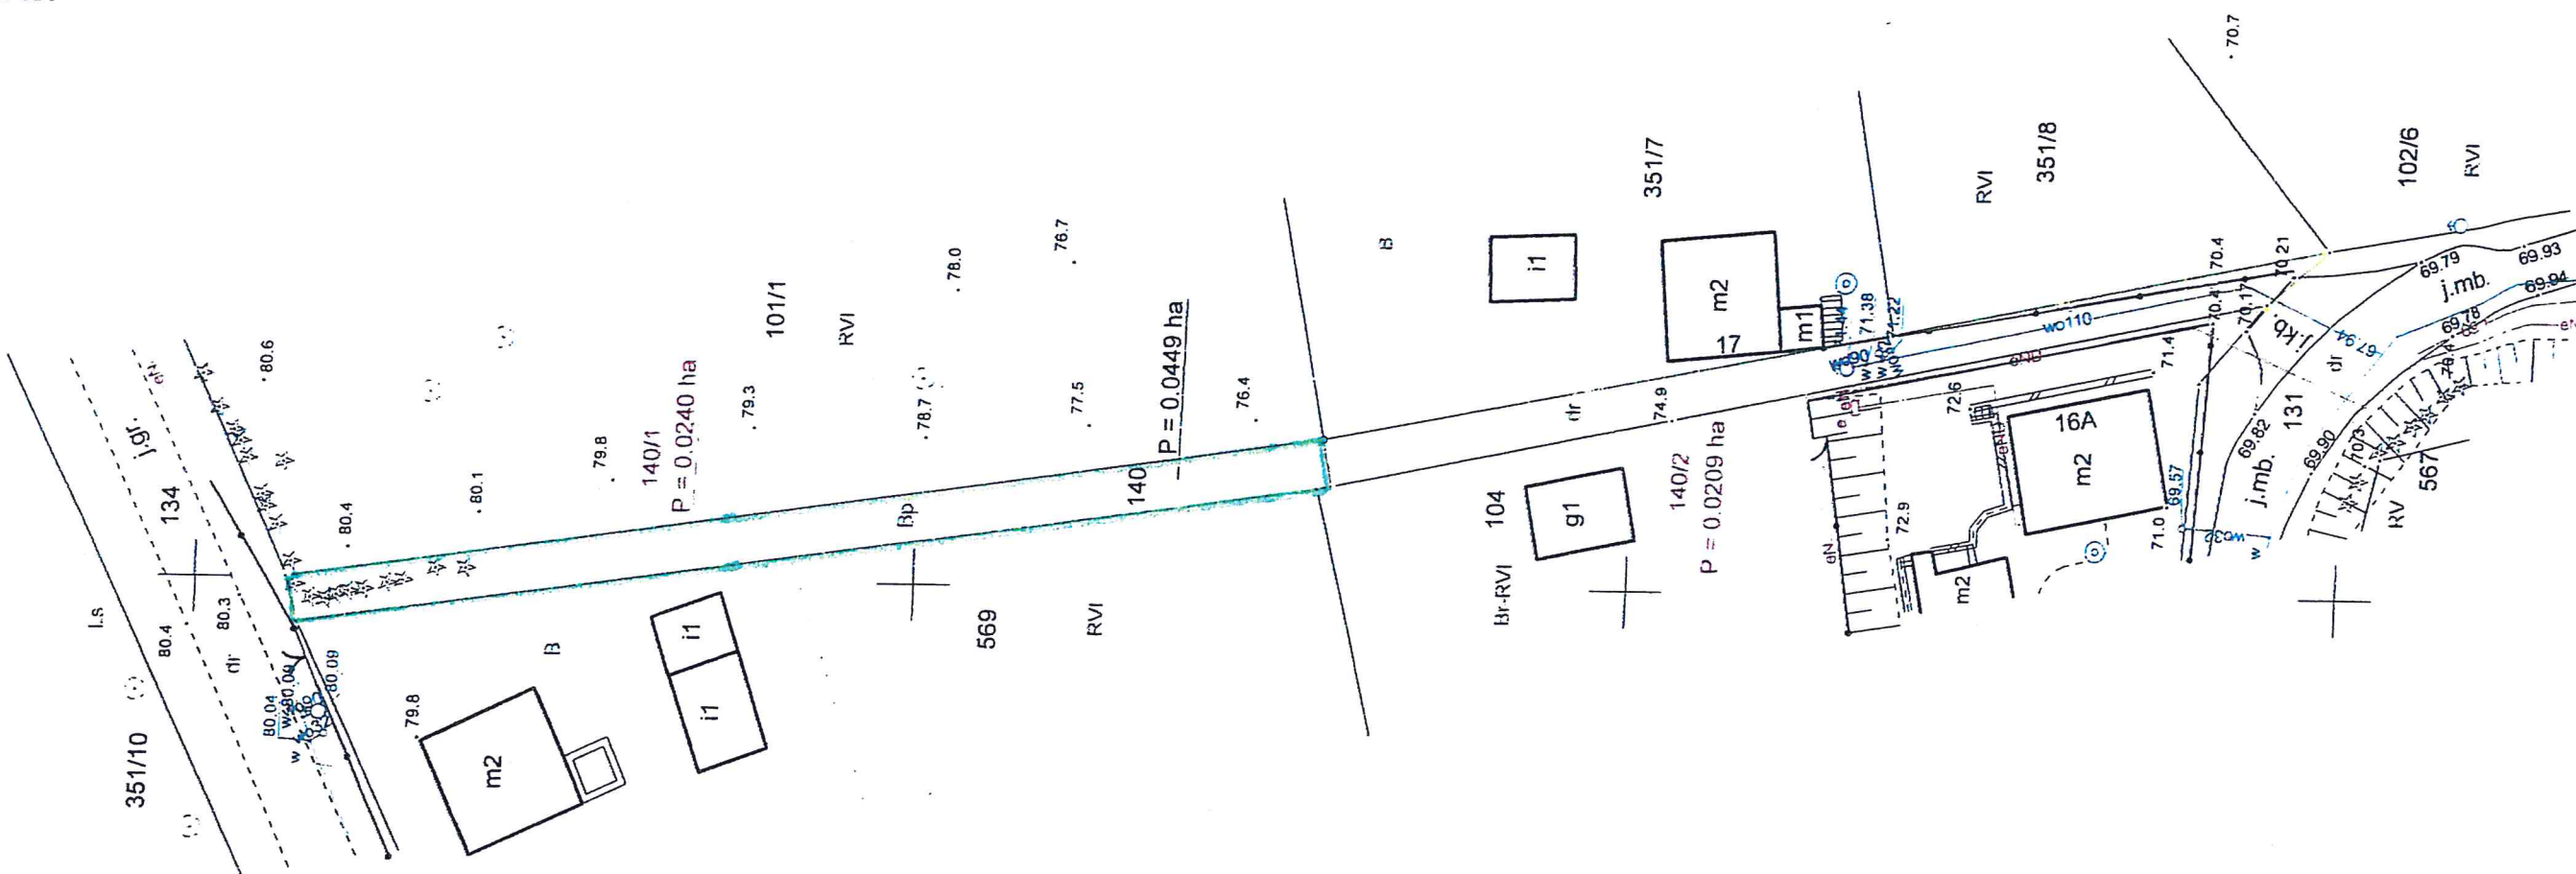

PRZEWODNICZĄCY

Rady Miejskiej

Cezary Michalak

GEODETA UPRAWNIONY
Weronika Seweryn
74-300 Myślibórz, ul. Lipowa 6
tel. 793 009 824
NIP 697-100-99-51, REGON 210294625

Weronika Seweryn
GEODETA UPRAWNIONY
Nr rej. MGP 18 14169
74-300 Myślibórz, ul. Lipowa 6
tel. 793 009 824
NIP 697-100-99-51, REGON 210294625

Myślibórz 28.07.2025 r.